


Planta Baixa  
Demolir e Construir  
Escala: 1/50

DEMOLIR   
CONSTRUIR

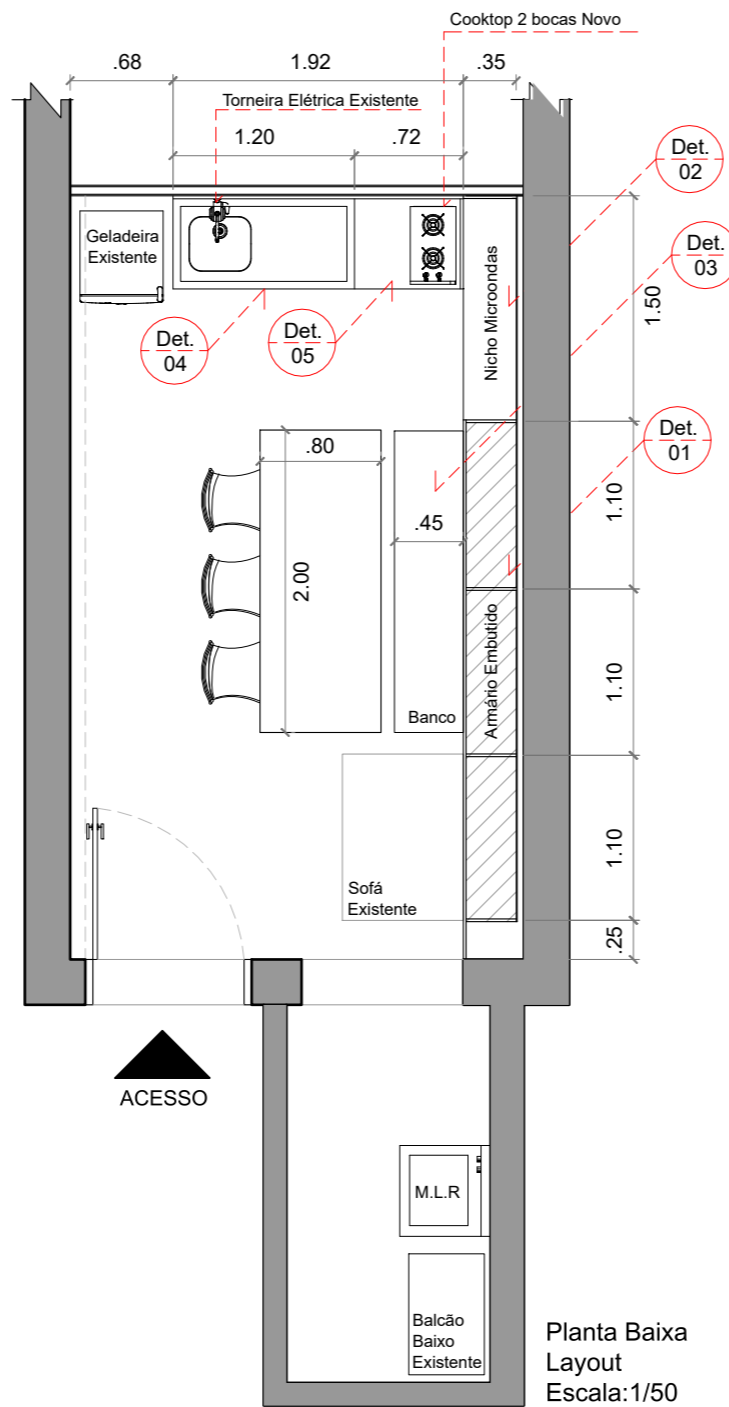

Planta Baixa  
Layout  
Escala: 1/50

Prefeitura Municipal



São Sebastião do Cai  
Rio Grande do Sul

OBRA		COZINHA PAV. TÉRREO	
ENDERECO		SEDE ADMINISTRATIVA	
CONTEUDO	Proprietário da Obra:	Resp. técnico pelo projeto	PRANCHA:
PLANTA DEMOLIR/CONSTRUIR E LAYOUT	Prefeitura Municipal de São Sebastião do Cai - RS CNPJ 88370879000104	Natália Ellwanger e Silva Arquiteta e Urbanista CAU nº A53872-B / Matrícula 4002	01
ESCALA	DATA		
1/50	AGOSTO 2021		