


Prateleira em aço carbono laminado

Estrutura em aço carbono laminado

VISTA FRONTAL
Escala 1:50

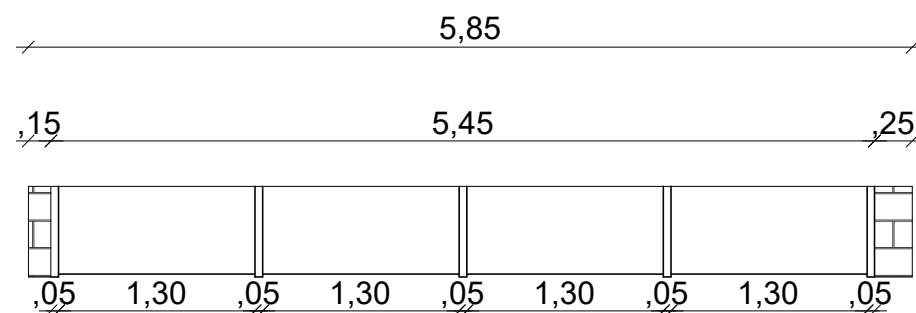

PLANTA BAIXA
Escala 1:50

Prefeitura Municipal



São Sebastião do Cai

Rio Grande do Sul

OBRA	REFORMA DEPÓSITO		
ENDEREÇO	CRAS		

CONTEÚDO	Proprietário da Obra:	Resp. técnico pelo projeto	PRANCHA
PLANTA BAIXA VISTA FRONTAL	Prefeitura Municipal de São Sebastião do Cai - RS CNPJ 88370879000104	_____	01

ESCALA	DATA
INDICADA	SETEMBRO 2021