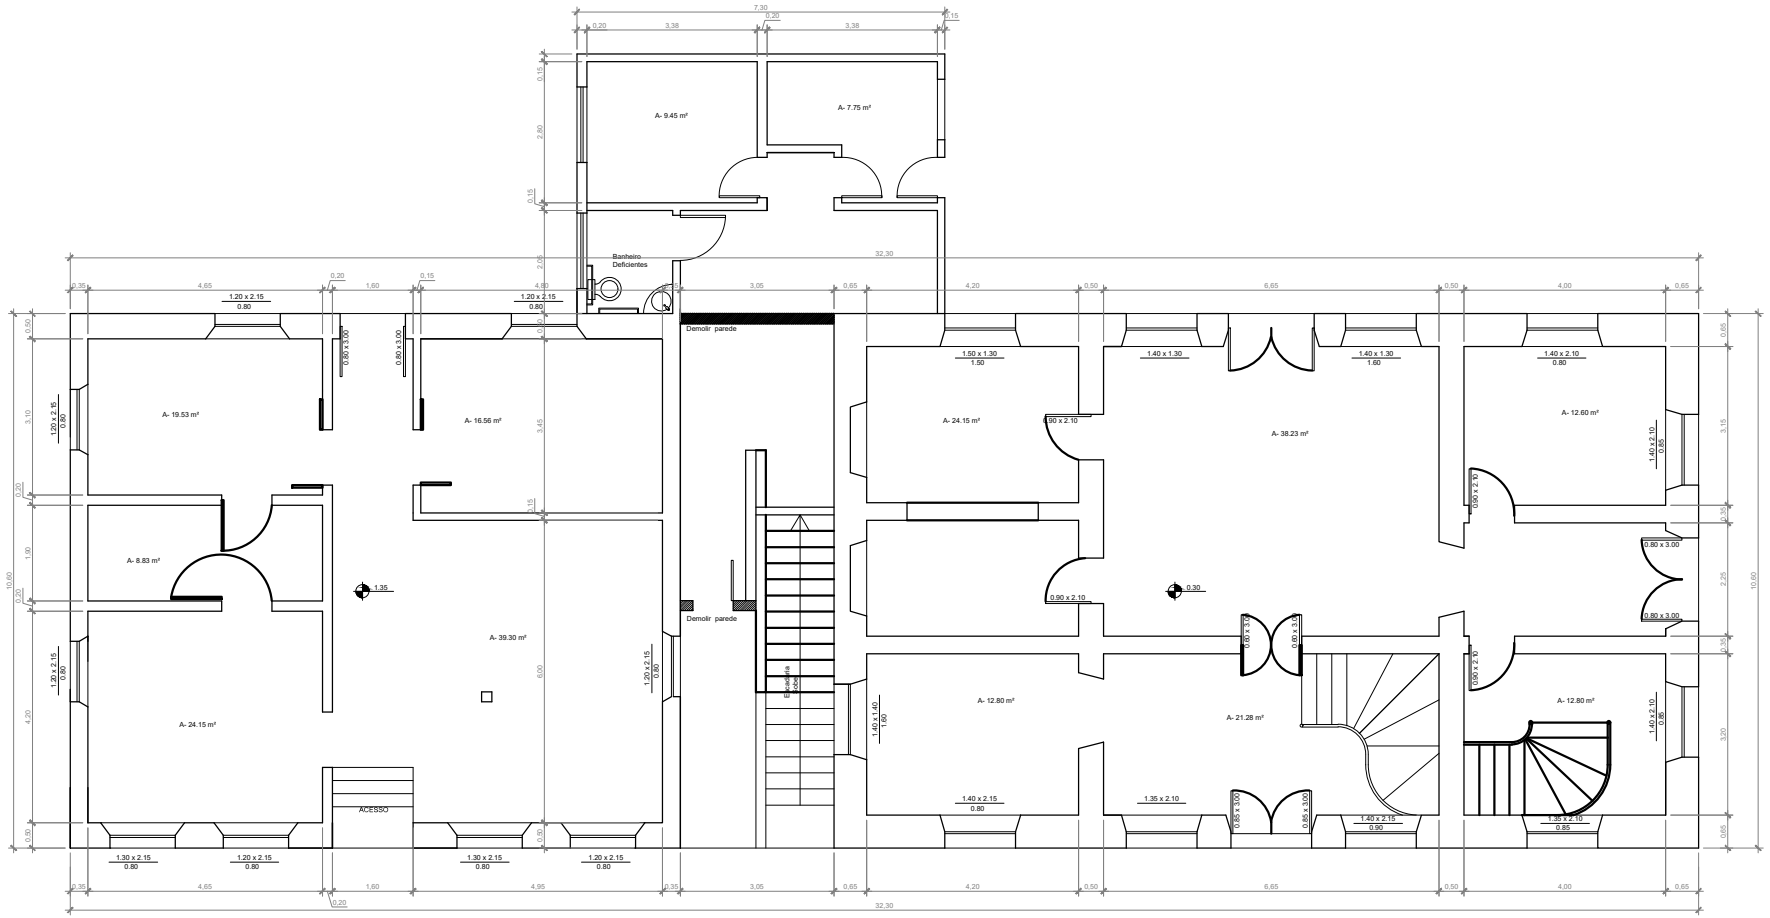

Planta Baixa Térreo
Escala 1/150