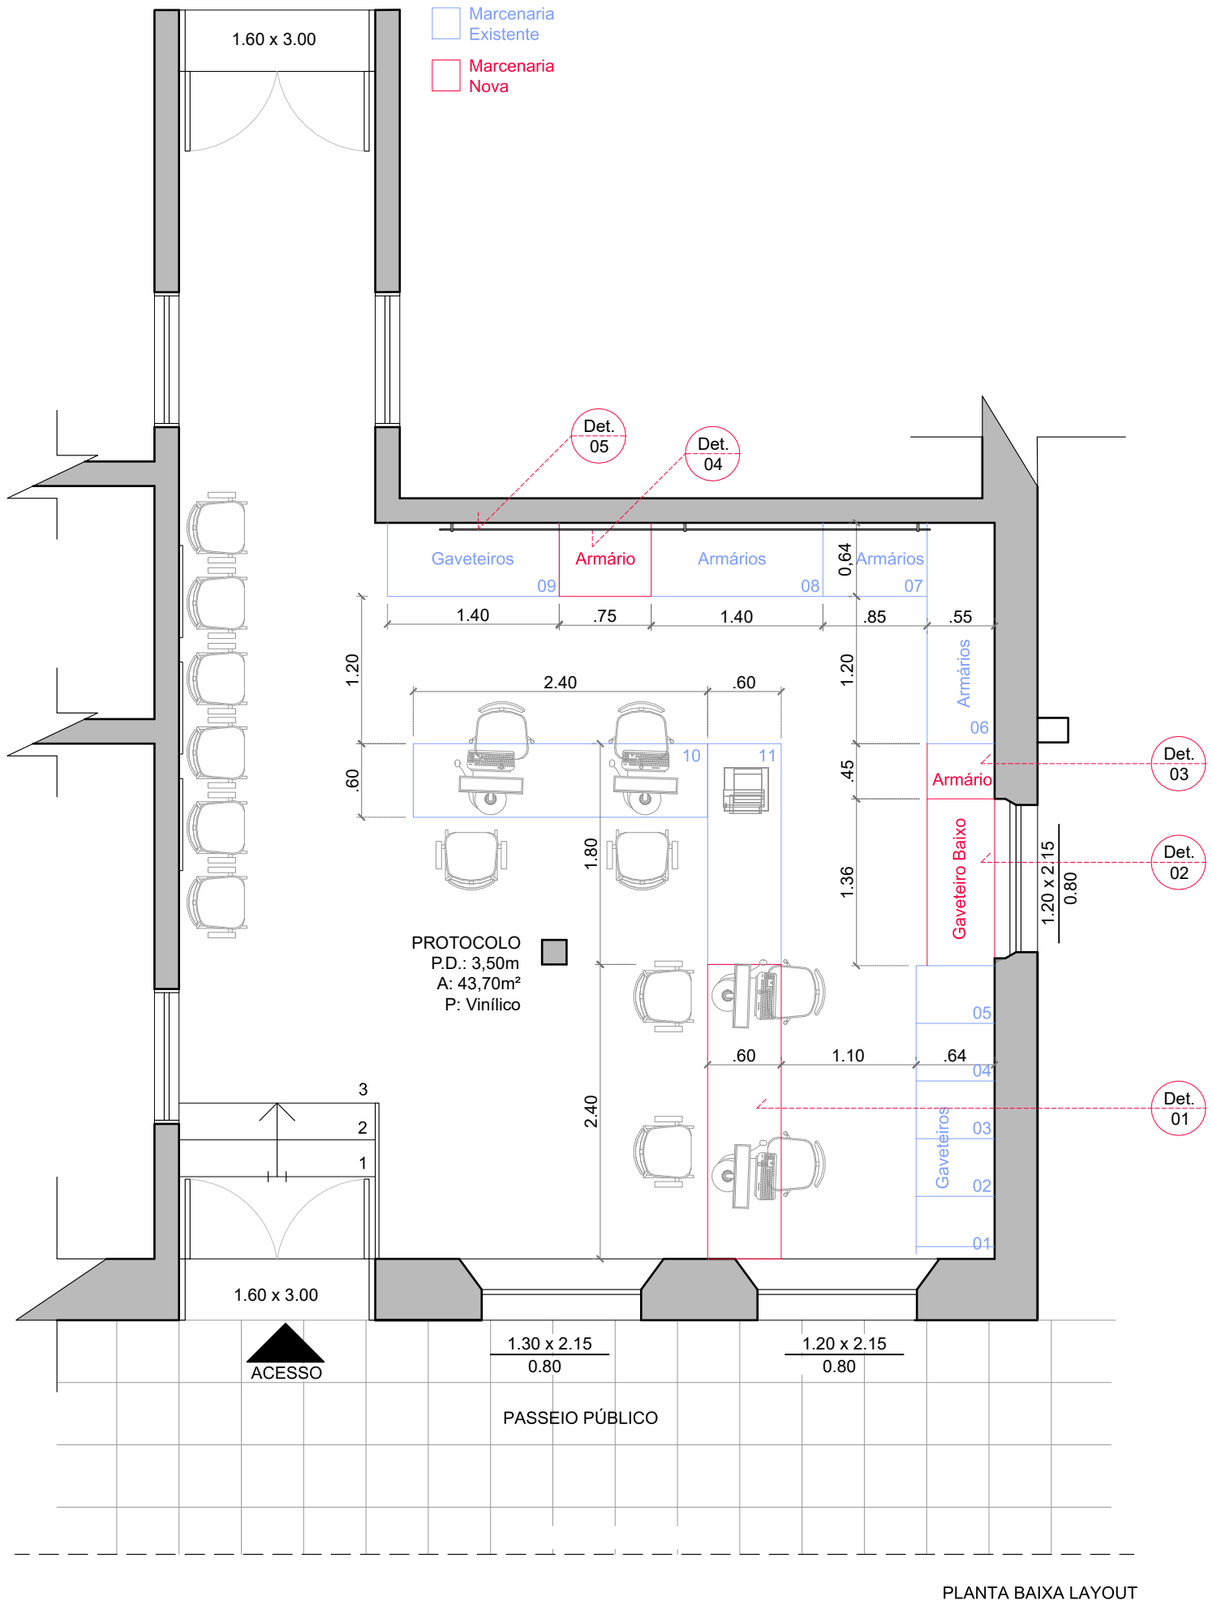


PLANTA BAIXA LAYOUT
ESC.: 1/50

Prefeitura Municipal
São Sebastião do Cai
Rio Grande do Sul

OBRA RECEPÇÃO - PROTOCOLO

ENDERECO SEDE ADMINISTRATIVA

CONTEUDO
PLANTA BAIXA
LAYOUT

Proprietário da Obra:
Prefeitura Municipal de São Sebastião do Caí - RS
CNPJ 88370879000104

Resp. técnico pelo projeto
Natália Ellwanger e Silva
Arquiteta e Urbanista
CAU nº A53872-8 / Matrícula 4002

PRANCHA: 01

ESCALA 1/50

DATA AGOSTO 2021