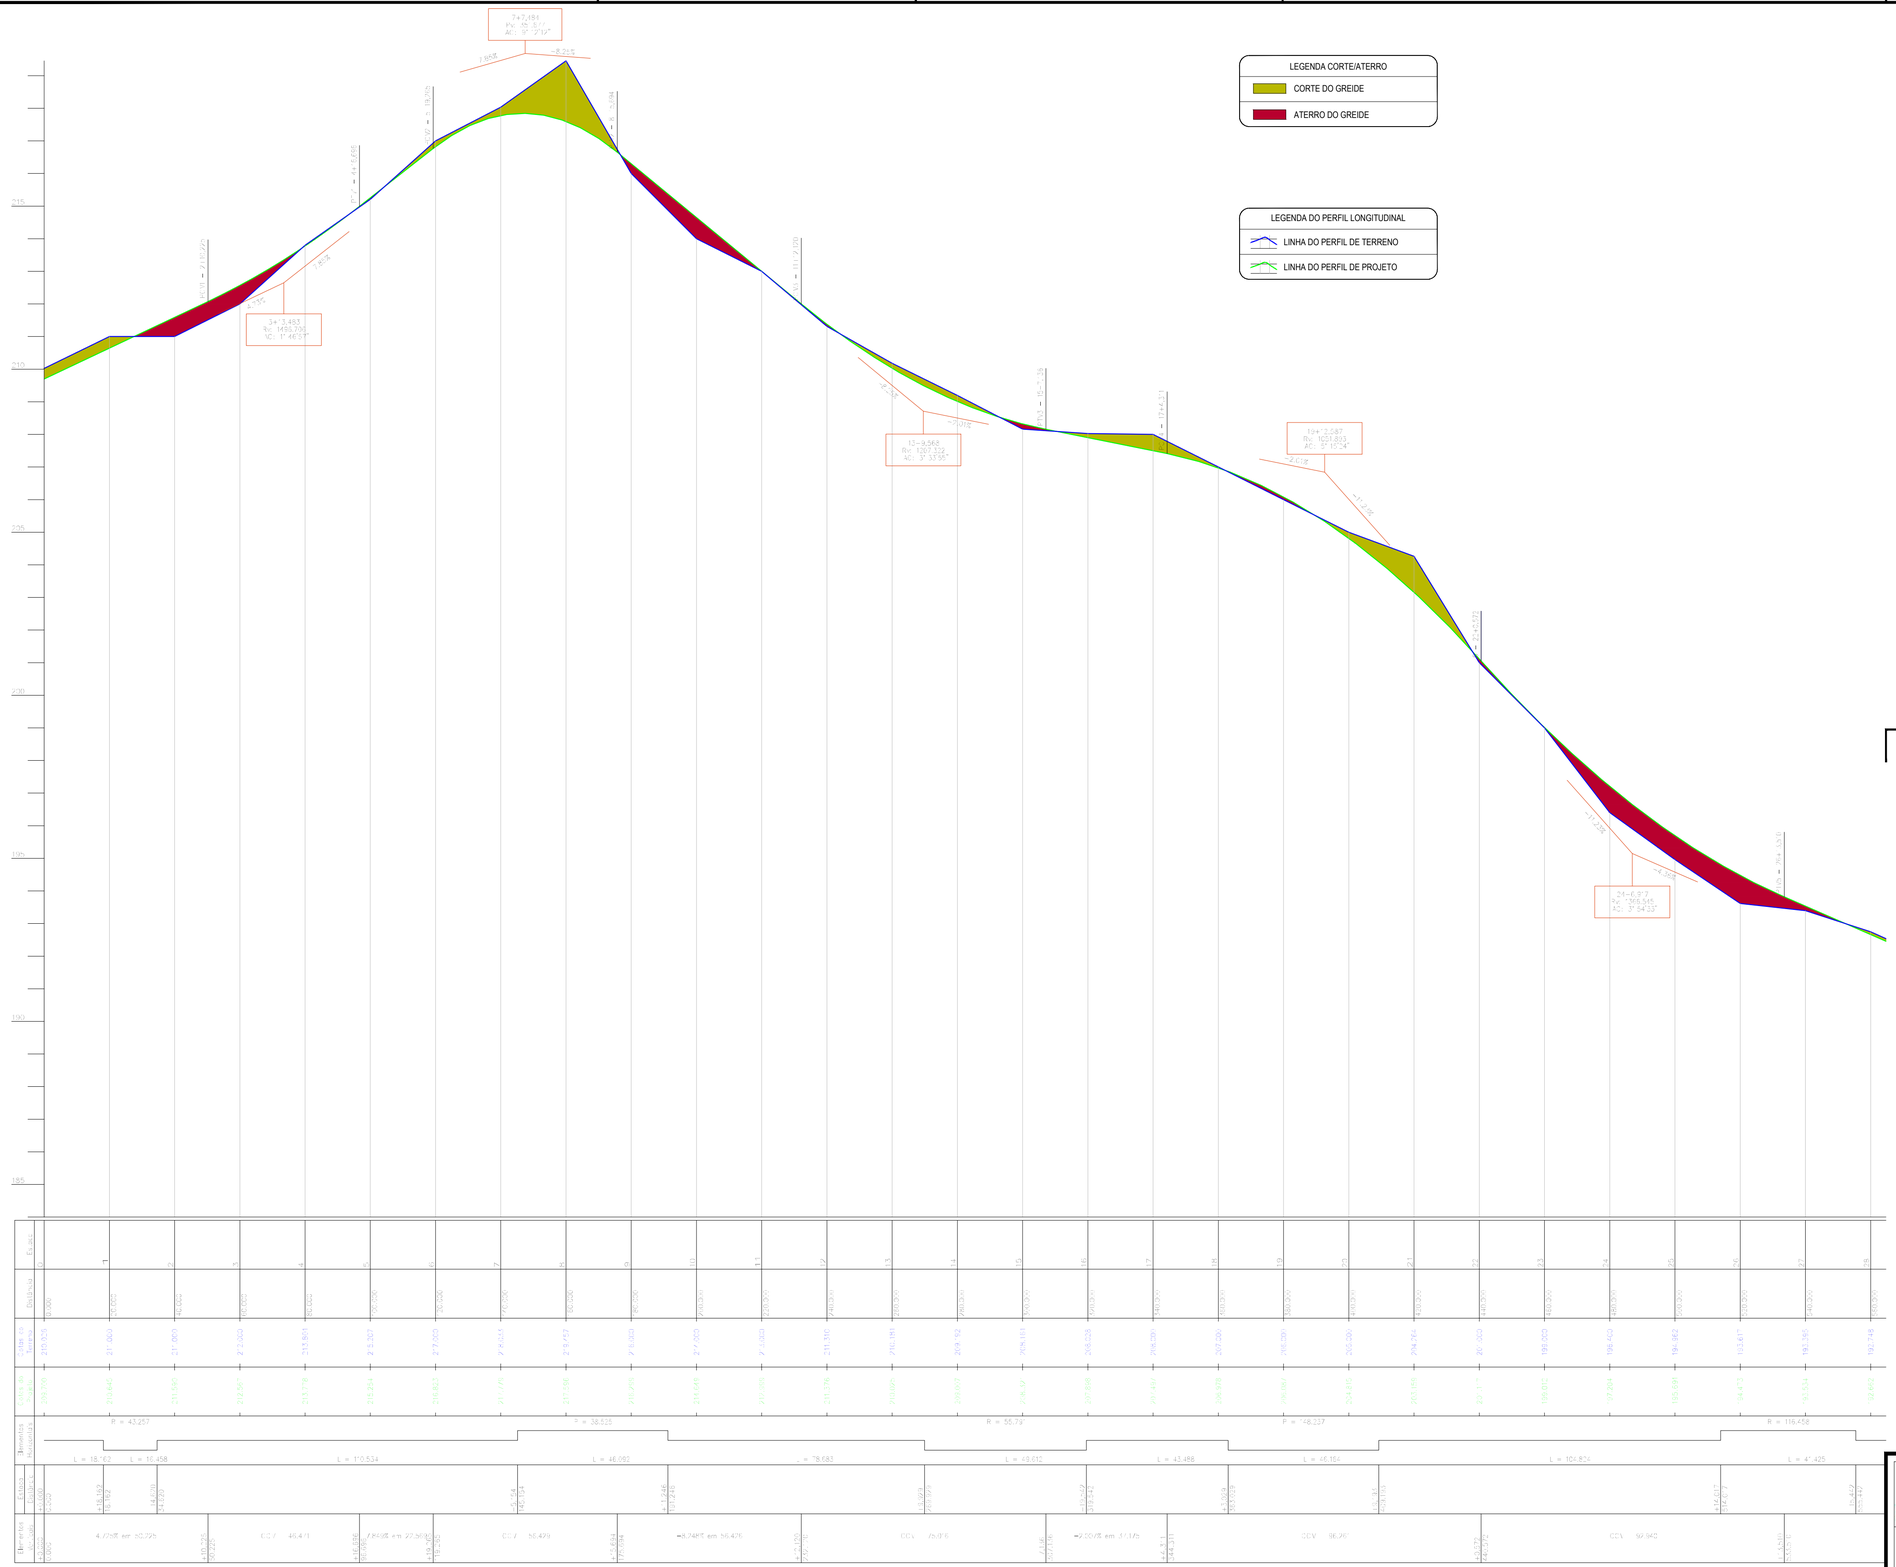
LEGENDA CORTE/ATERRO
CORTE DO GREIDE
ATERRO DO GREIDE
LEGENDA DO PERFIL LONGITUDINAL
LINHA DO PERFIL DE TERRENO
LINHA DO PERFIL DE PROJETO
7+7,184
Rv: 15.000
AC: 1° 2'19"
-8.21%
1.64%
3+ 3.483
Rv: 1485.706
AC: 1°46'37"
-7.00%
13+9.563
Rv: 1267.322
AC: 2°37'55"
-2.01%
-4.13%
19+3.087
Rv: 1051.803
AC: 2°15'24"
-4.13%
-7.00%
24+6.917
Rv: 765.946
AC: 3° 54'55"
-7.00%
-4.13%
-2.01%
-7.00%
-8.21%
1.64%